1:200

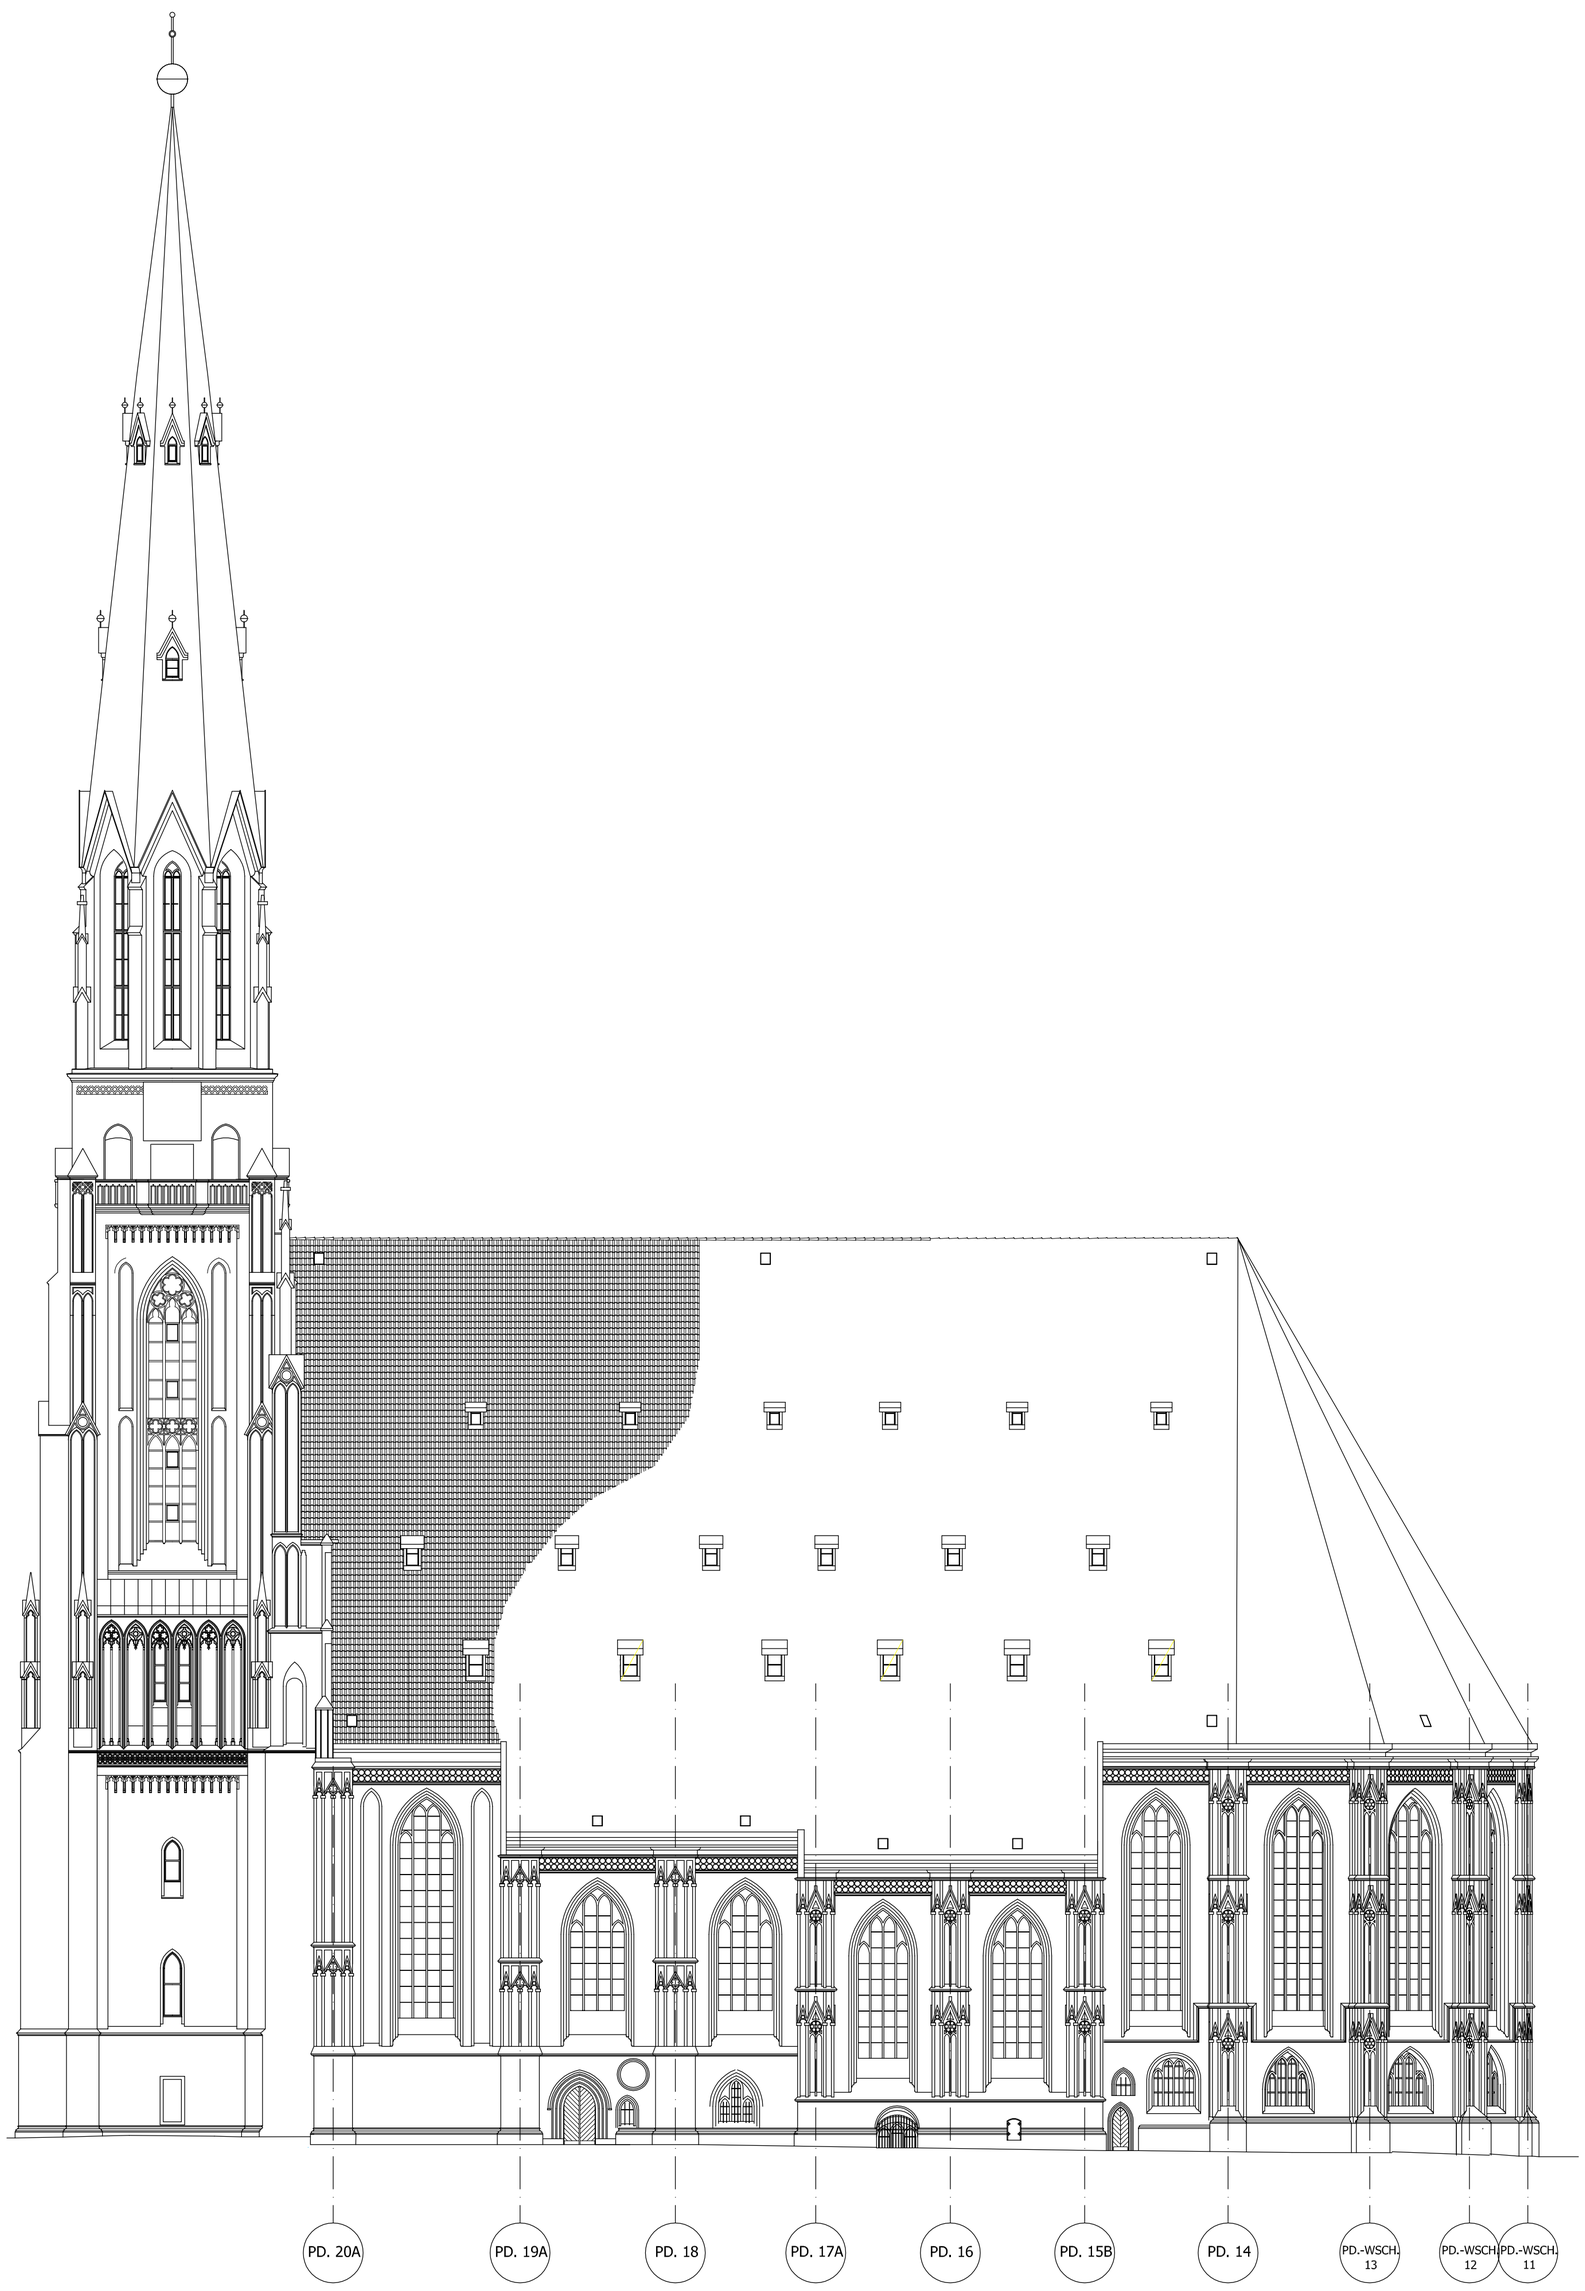

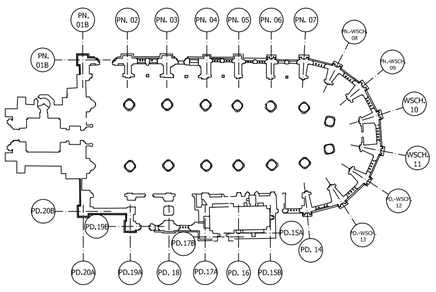

PROJEKTOWANIE ARCHITEKTONICZNE
i NADZÓR BUDOWLANY
dr inż. arch. MACIEJ PŁOTKOWIAK

OBIEKT:	Kościół pw. NMP w Chojnie, dz. ter. nr 165; obr. ewid. 3 Chojna gm.Chojna; powiat gryfiński, województwo zachodniopomorskie		
TEMAT OPRAC.:	PROJEKT REMONTU ELEWACJI		NR RYS.: 2
TREŚĆ RYSUNKU:	ELEWACJA POŁUDNIOWA		
PROJEKTOWAŁ:	dr inż.arch. MACIEJ PŁOTKOWIAK upr. nr 169/Sz/90	BRANŻA.: ARCHITEKTURA	DATA.: MARZEC 2017r.
SPRAWDZIŁA:	mgr inż.arch. MONIKA DORA SAWICKA upr. nr 11/ZPOIA/OKK/2016		
INWESTOR:	Fundacja Kościół Mariacki w Chojnie-Königsberg/Neumark Stiftung Marienkirche in Königsberg/Neumark-Chojna ul. Malarska 24; 74-500 Chojna; woj. zachodniopomorskie;	FAZA.: PROJEKT BUDOWLANY	SKALA.: 1:200