


1:50

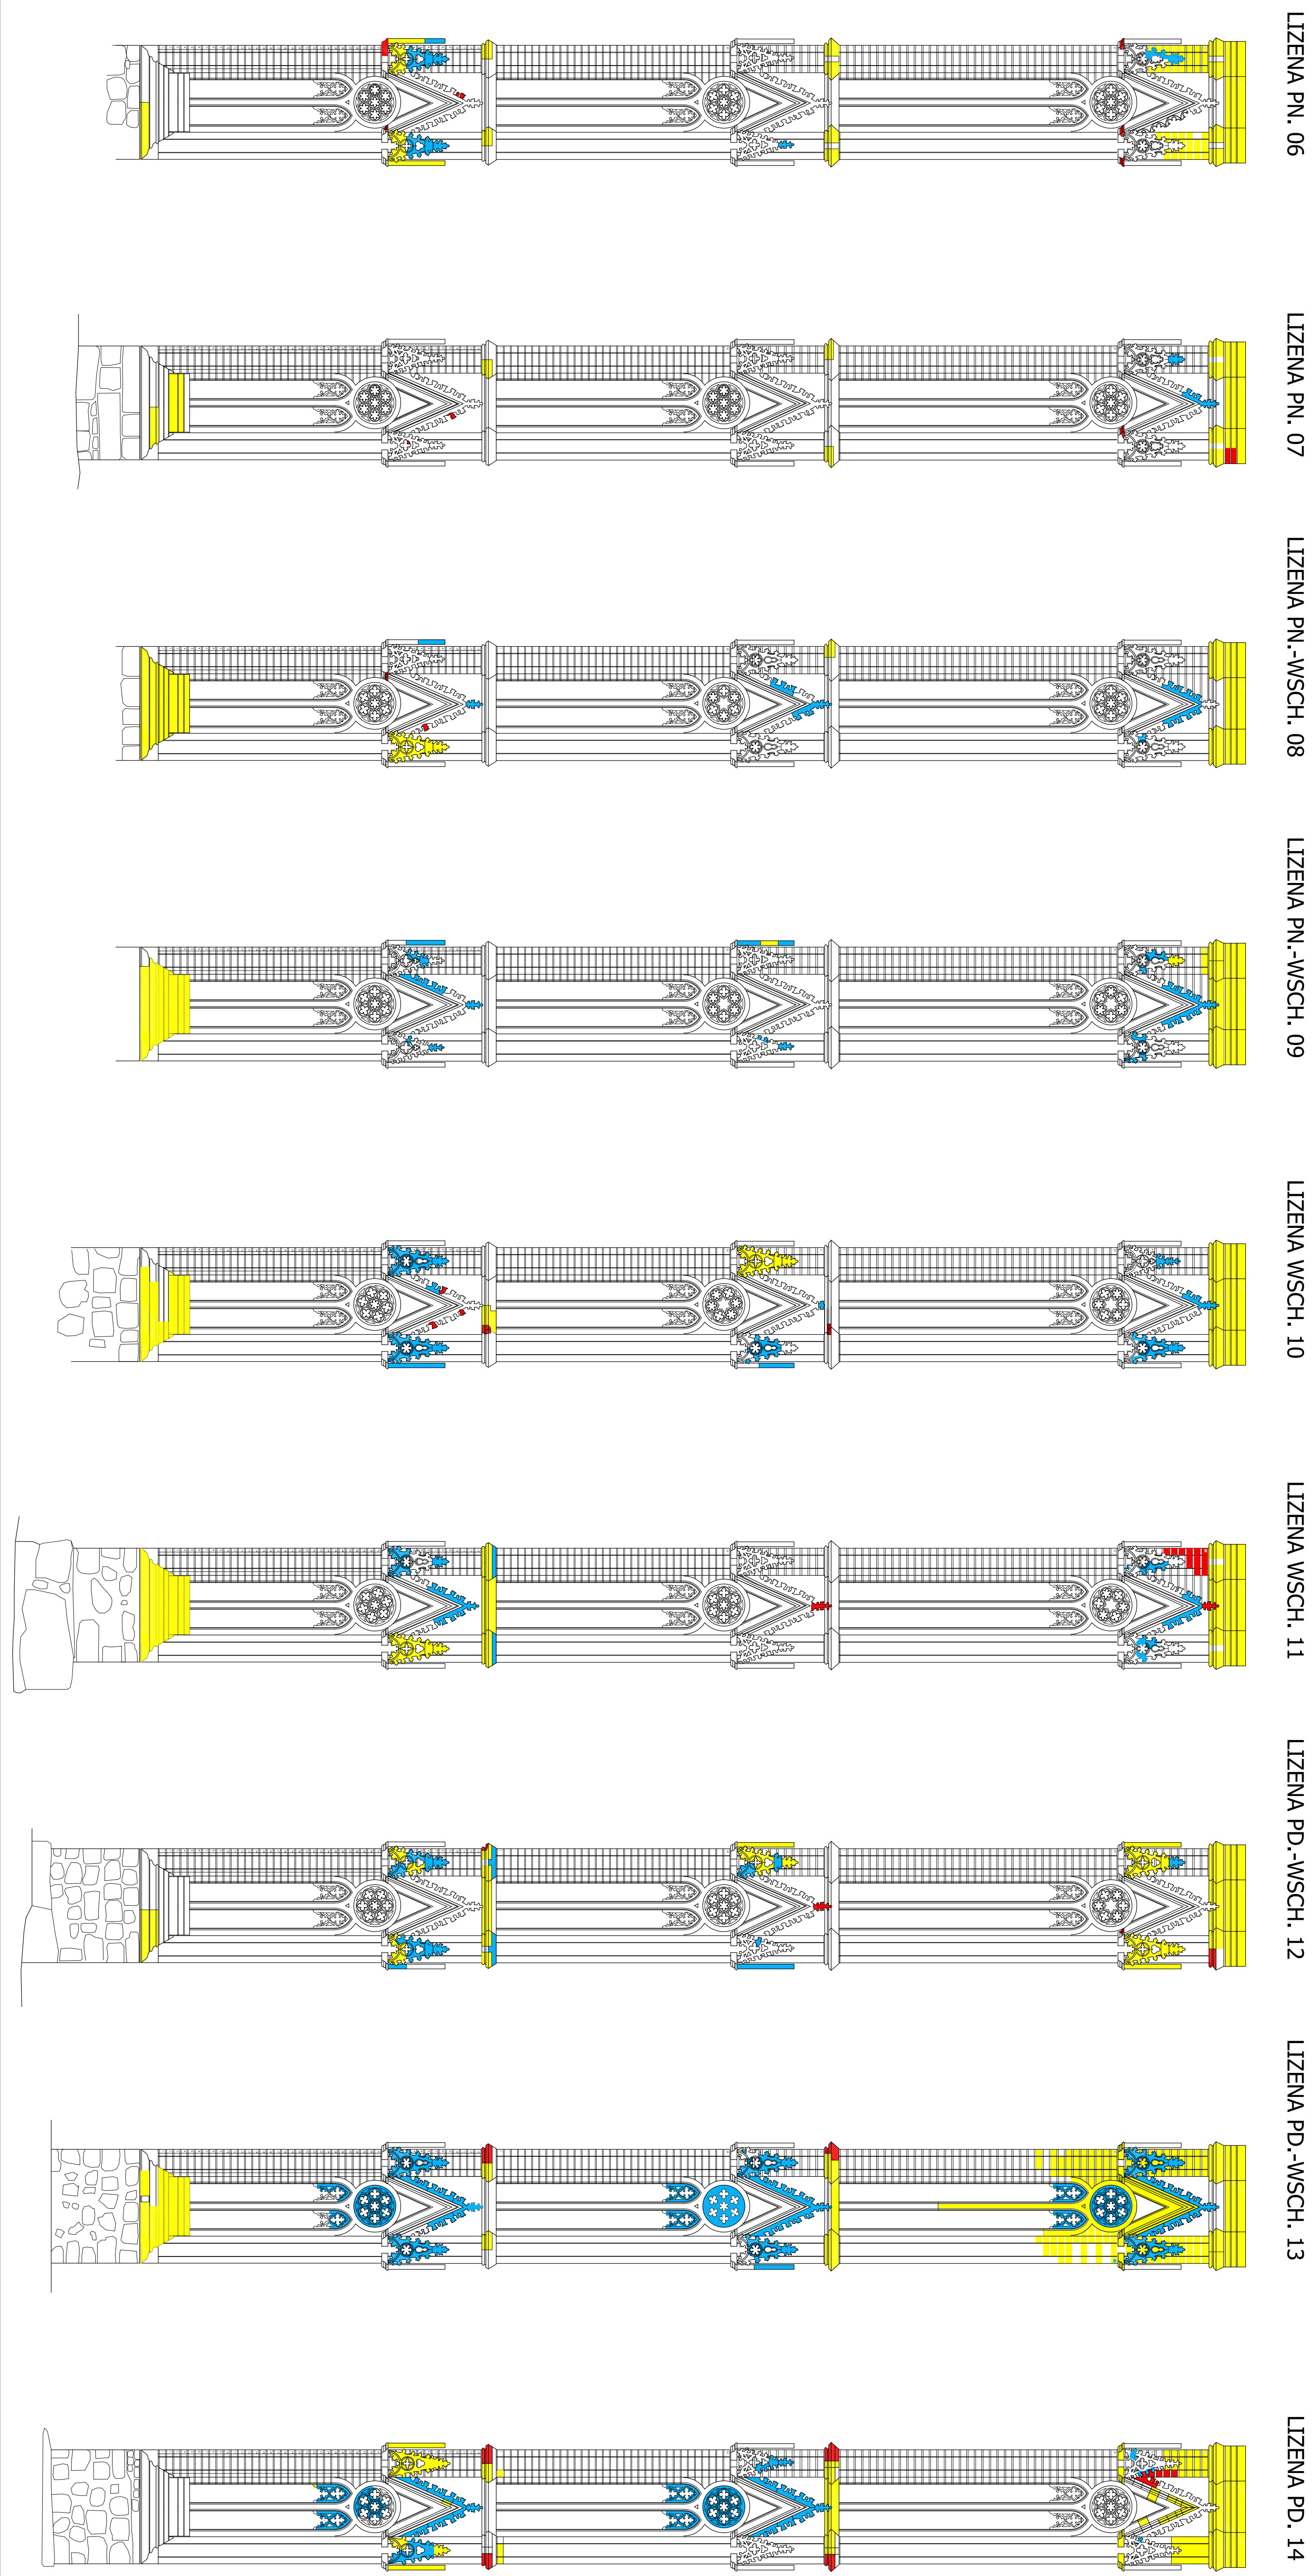


LEGENDA

SIESTWICA ORYGINALNA

KSZTAŁTAŁA GEOMETRYCZNA
PROJEKTYWANYCH WZGLĘDNIE

KSZTAŁTAŁA Z ZMIANY CIERNIOWIA

LIPIEK

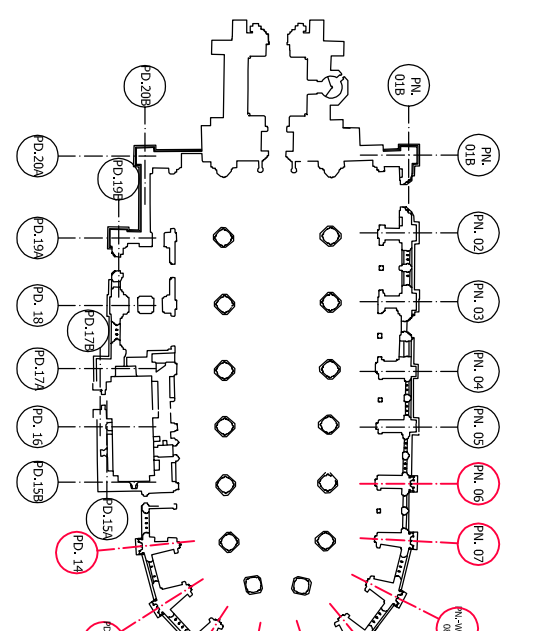

**PROJEKTOWANIE ARCHITECTONICZNE
I NADZÓR BUDOWLANY**

dr inż. arch. MACIEJ PLOTKOWIAK

ROBERT RHOJNTU BUBACI

LIZENY PN.06 - PD.14 - SIAWI ZAKĘCIOWA

5

1:50